土地利用計画平面図
（計画平面図）

S=1/1000（A0）
S=1/1500(A1)

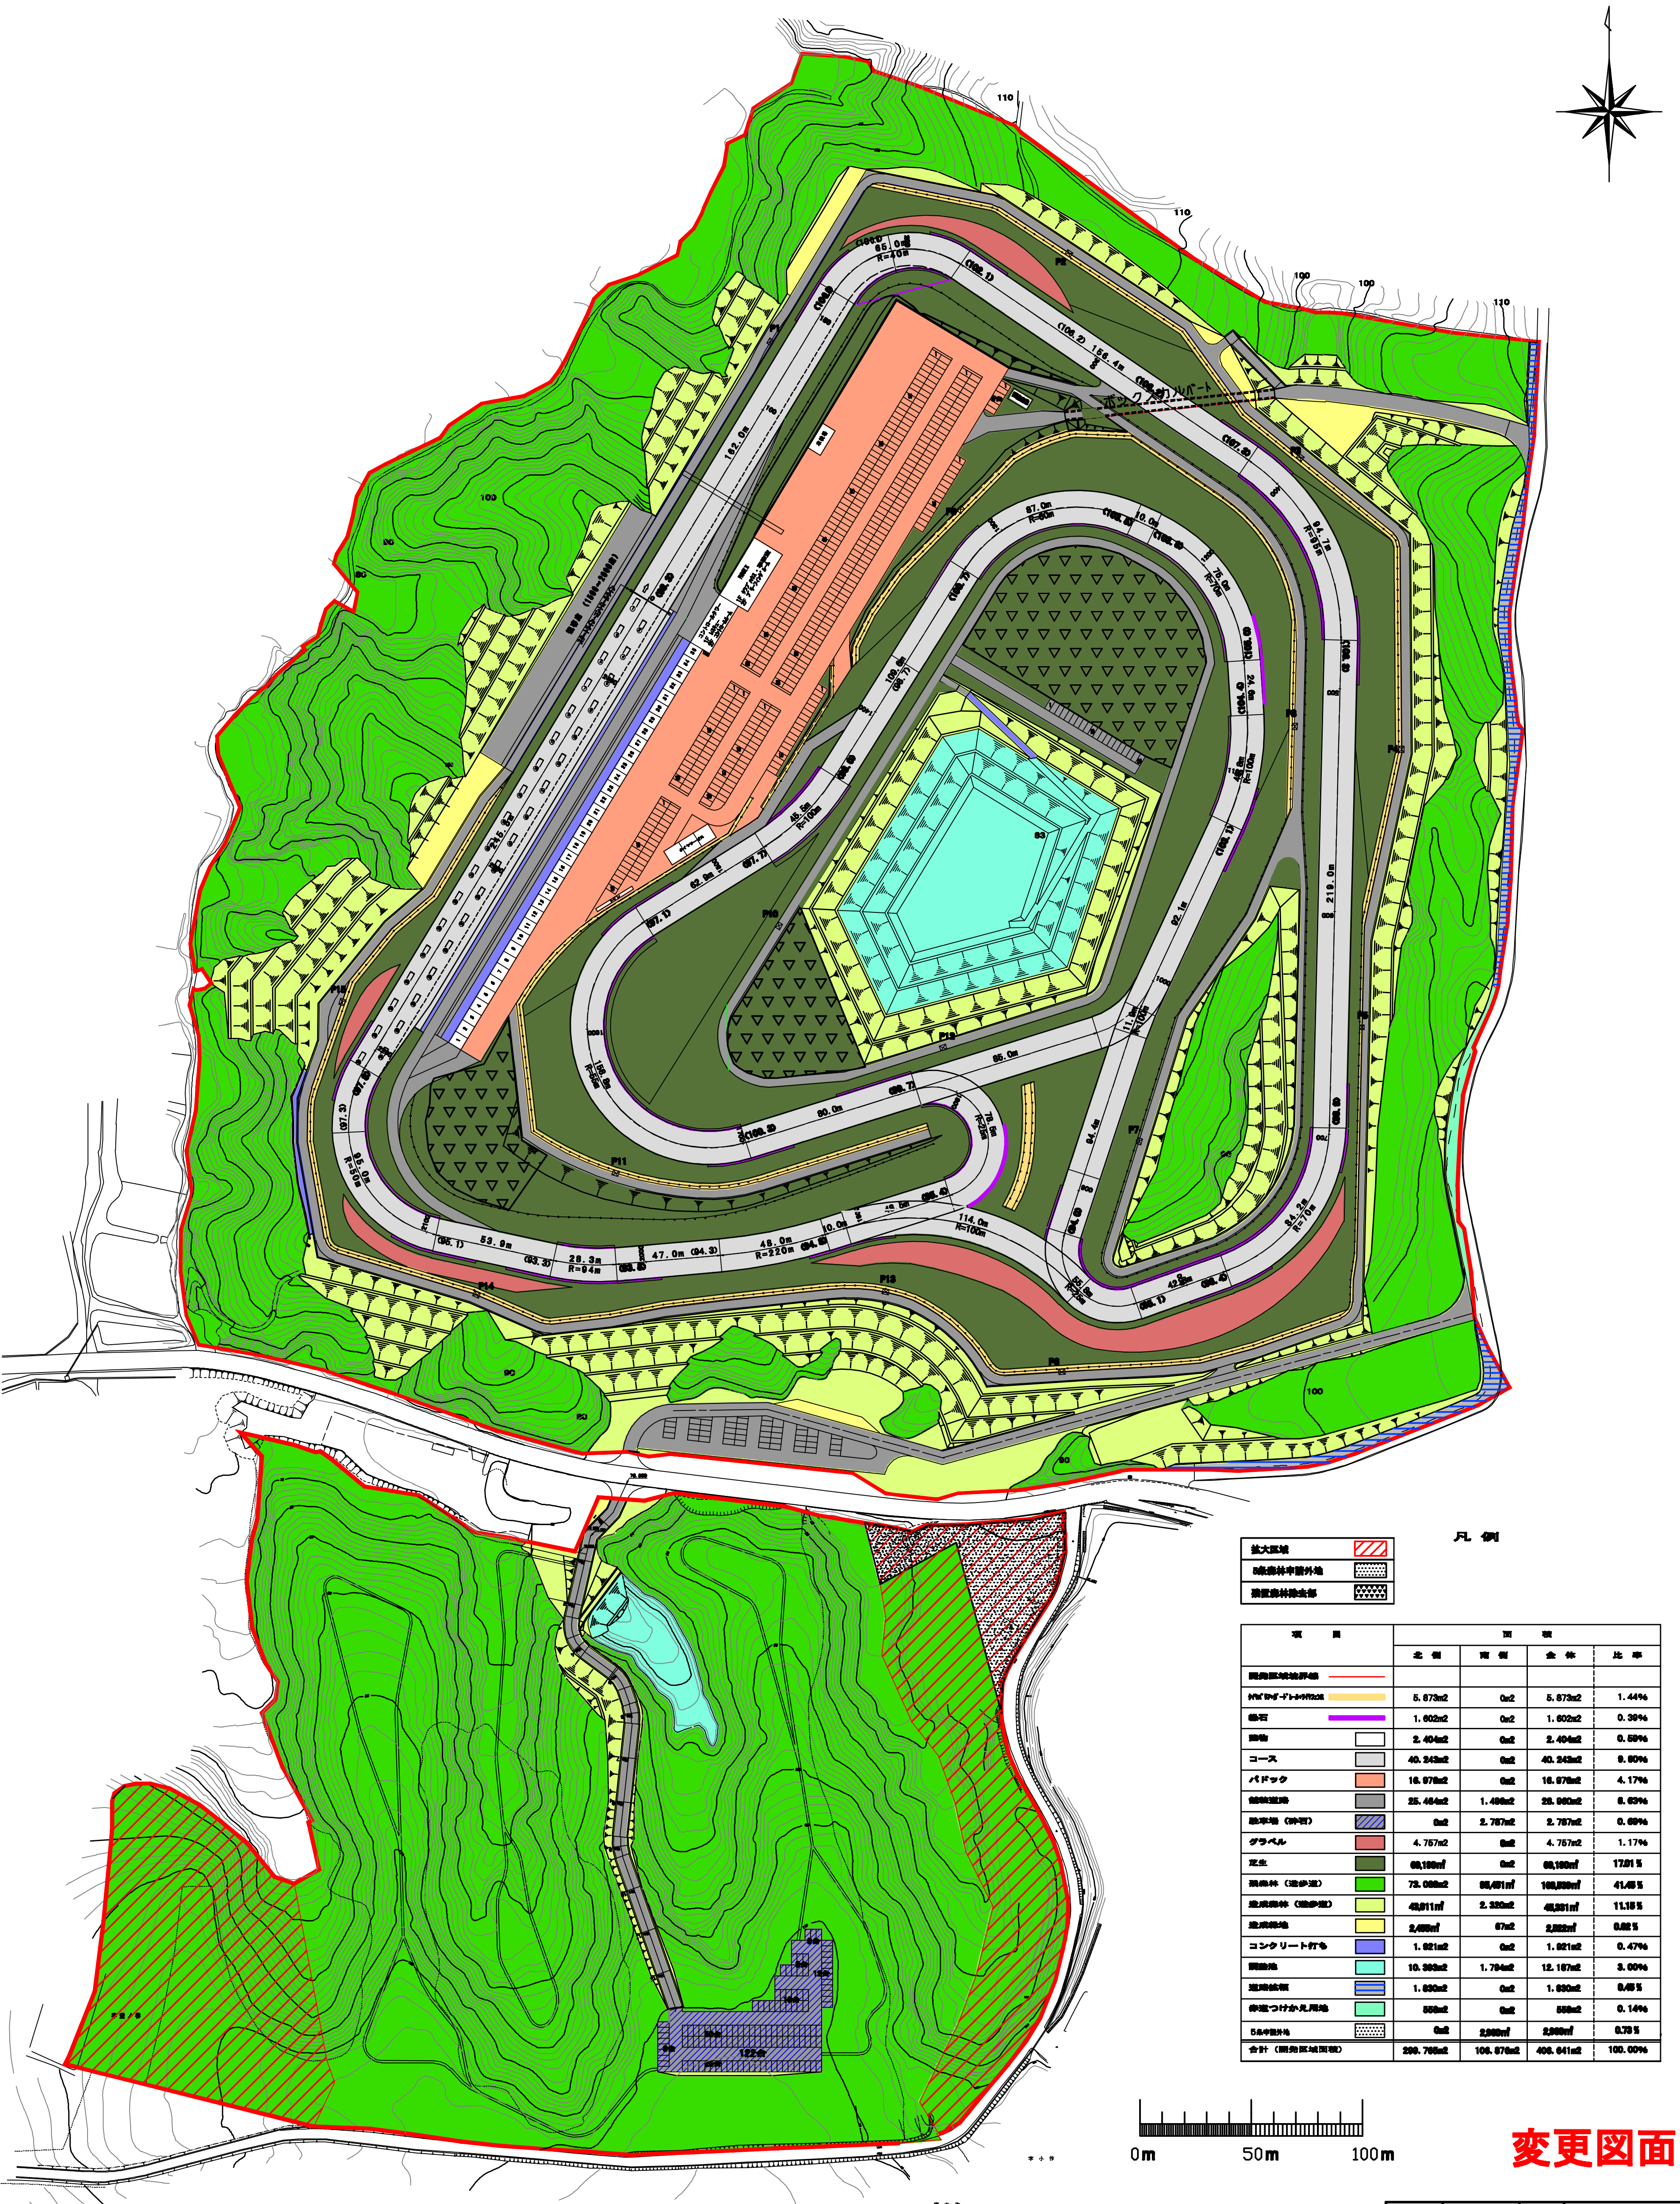

凡 例

拡大区域	▨
5条森林申請外地	░
残置森林除去部	▽

項 目		面 積			
		北 側	南 側	全 体	比 率
開発区域境界線	—				
[illegible]	🟨	5.873m2	0m2	5.873m2	1.44%
縁石	—	1.602m2	0m2	1.602m2	0.39%
建物	☐	2.404m2	0m2	2.404m2	0.59%
コース	☐	40.243m2	0m2	40.243m2	9.90%
パドック	🟧	16.976m2	0m2	16.976m2	4.17%
舗装道路	☐	25.464m2	1.496m2	26.960m2	6.63%
駐車場（砕石）	▨	0m2	2.787m2	2.787m2	0.69%
グラベル	🟥	4.757m2	0m2	4.757m2	1.17%
芝生	🟩	69,190㎡	0m2	69,190㎡	17.01％
残置森林（遊歩道）	🟩	73.088m2	95,451㎡	168,539㎡	41.45％
造成森林（遊歩道）	🟩	43,011㎡	2.320m2	45,331㎡	11.15％
造成緑地	🟨	2,455㎡	67m2	2,522㎡	0.62％
コンクリート打ち	🟦	1.921m2	0m2	1.921m2	0.47%
調整池	🟦	10.393m2	1.794m2	12.187m2	3.00%
道路拡幅	▤	1.830m2	0m2	1.830m2	0.45％
赤道つけかえ用地	🟩	558m2	0m2	558m2	0.14%
5条申請外地	░	0m2	2,960㎡	2,960㎡	0.73％
合計（開発区域面積）		299.765m2	106.876m2	406.641m2	100.00%

変更図面

SODEGAURA
FOREST RACEWAY

改訂年月日			事業主	株式会社 [illegible]
作成年月日	H20.11.25			
承認者	ウエルストン 石井 [illegible]		事業名称	（仮称）袖ヶ浦サーキット計画
作成者	山田 [illegible]		図面名称	土地利用計画平面図 計画平面図
作成者			図面番号	（1） 株式会社 ウエルストン
			縮 尺	S=1/1000(A0)